

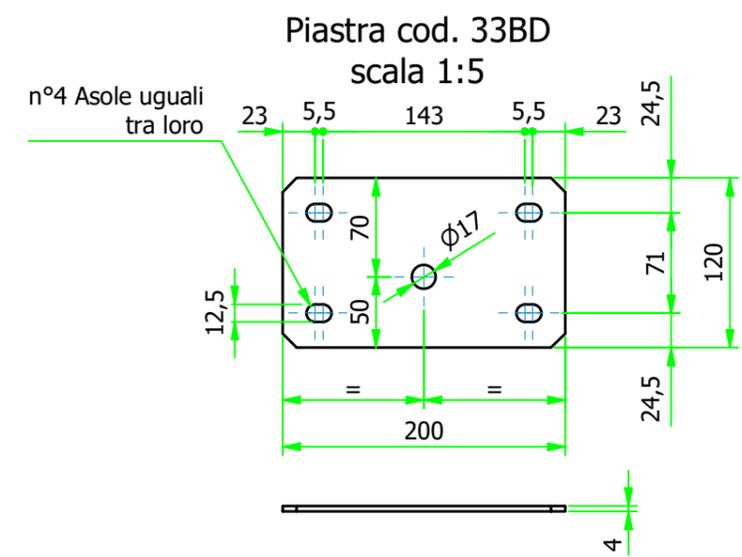
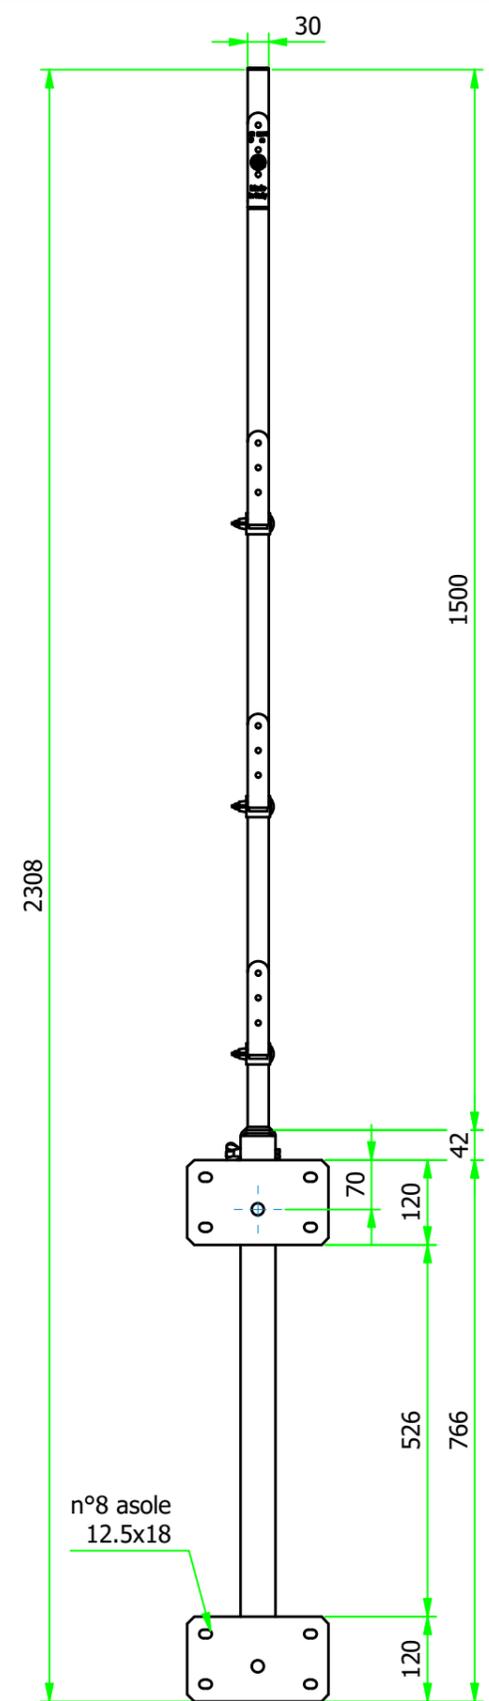


Registrazione max 620
Registrazione min 120

Bulloni + dadi per fissare l'asta alla mensola

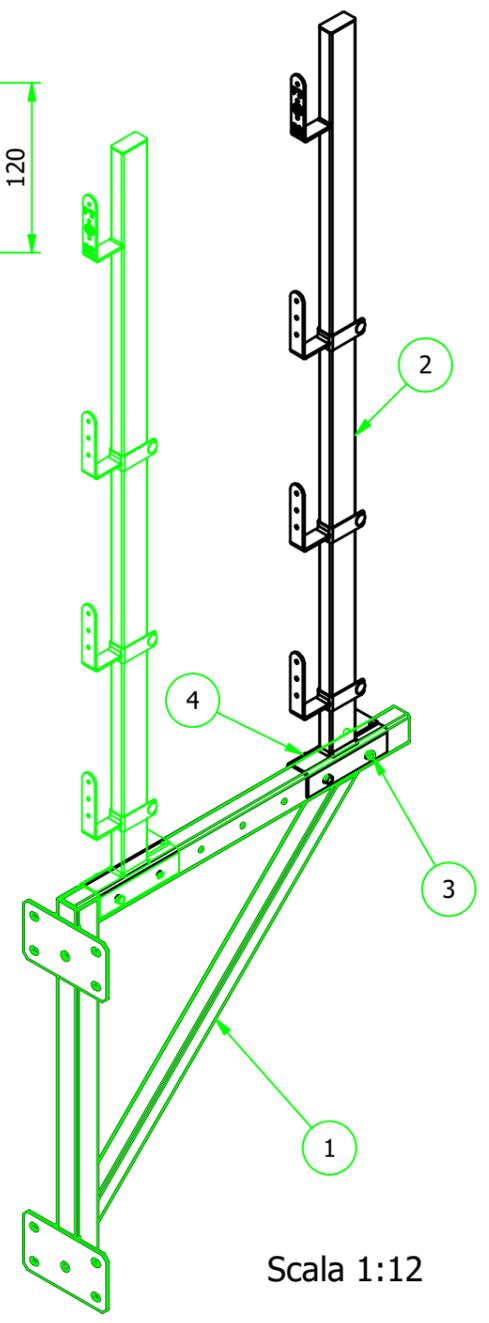

Marcatura:
Norma di riferimento
Classe prodotto
Anno di produzione
Identificazione costruttore
Prodotto di classe "B"

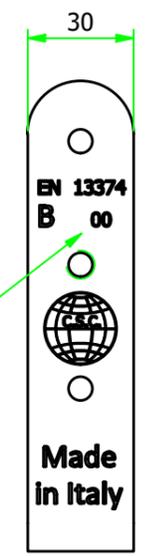

N°	CODICE	DESCRIZIONE	MATERIALE	Q.TÀ
4	DA008	Dado ad alette M8 UNI 5448	Commerciale	2
3	O2BU8-70	Vite a testa esagonale M8x70 UNI 5737	Commerciale	2
2	115C3	Asta compensazione	Composto	1
1	115B	Mensola	S 235 JR (Fe 360 B)	1

N°	Data	Modifica	Richiesto da	Eseg. da
<p>C.S.C. s.r.l. ATTREZZATURE PER LA SICUREZZA Via Europa, 1 - 42015 Correggio (Reggio Emilia) Italia Tel. +39 0522 732009 - Fax. +39 0522 732059 www.cscedilizia.com</p>				
<p>Scala: 1:10</p>		<p>Note:</p>		
<p>Disegnato da: H.D.</p>		<p>Materiale: Composto</p>		<p>Treatmento: Zincatura a freddo</p>
<p>Data: 20/03/13</p>		<p>Descrizione: Parapetto a mensola a 12-62 cm</p>		<p>Peso kg. N/A</p>
<p>Verificato da: E.B.</p>		<p>Descrizione: Parapetto a mensola a 12-62 cm</p>		<p>n° Pezzi:</p>
				<p>Codice: 115BC</p>