

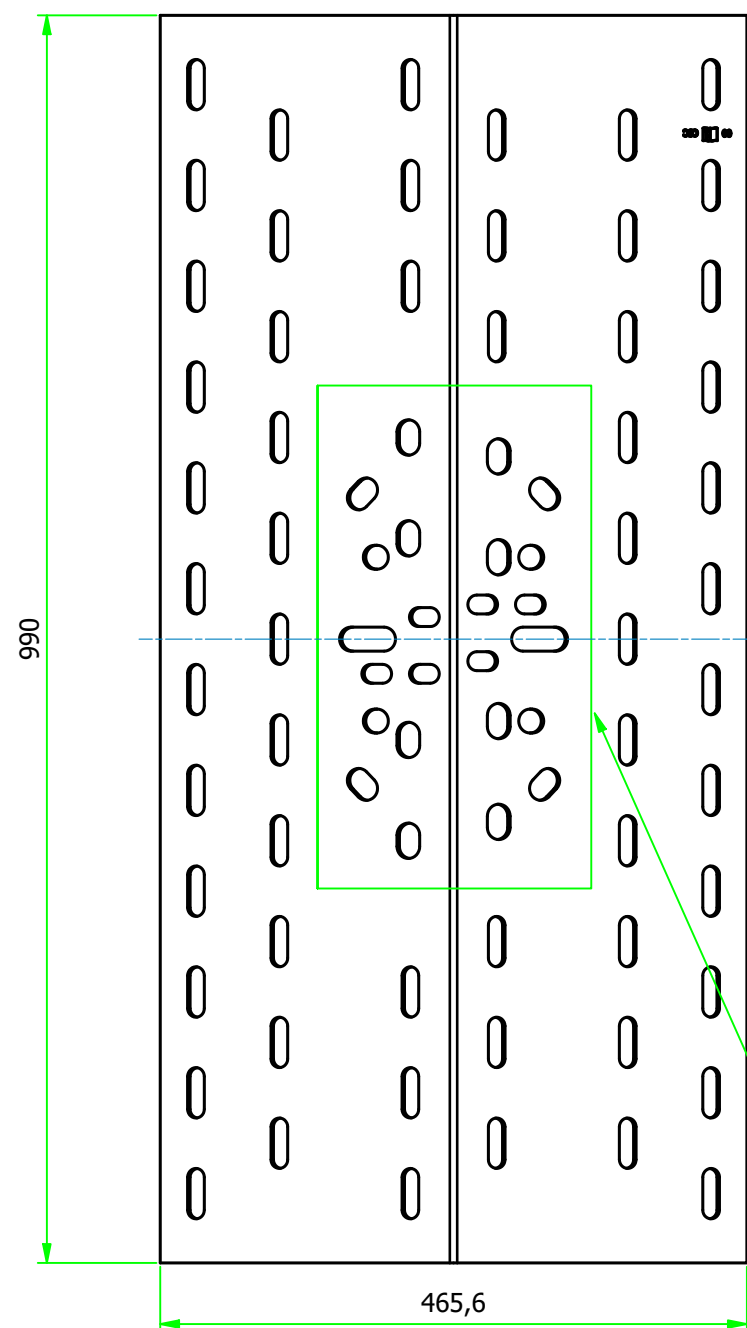


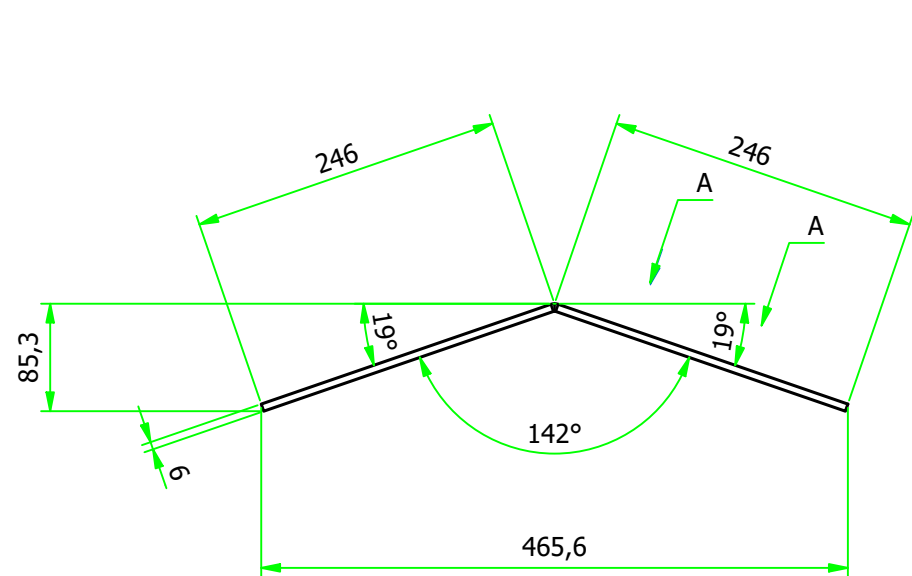


405S
Abbinabile a base:
200x280 e 200x200 mm
(Torrette e Ancoraggi linea vita Indeformabile)

145x390 mm
(Palo linea vita Combo)


90x170 mm
(Palo linea vita Light)

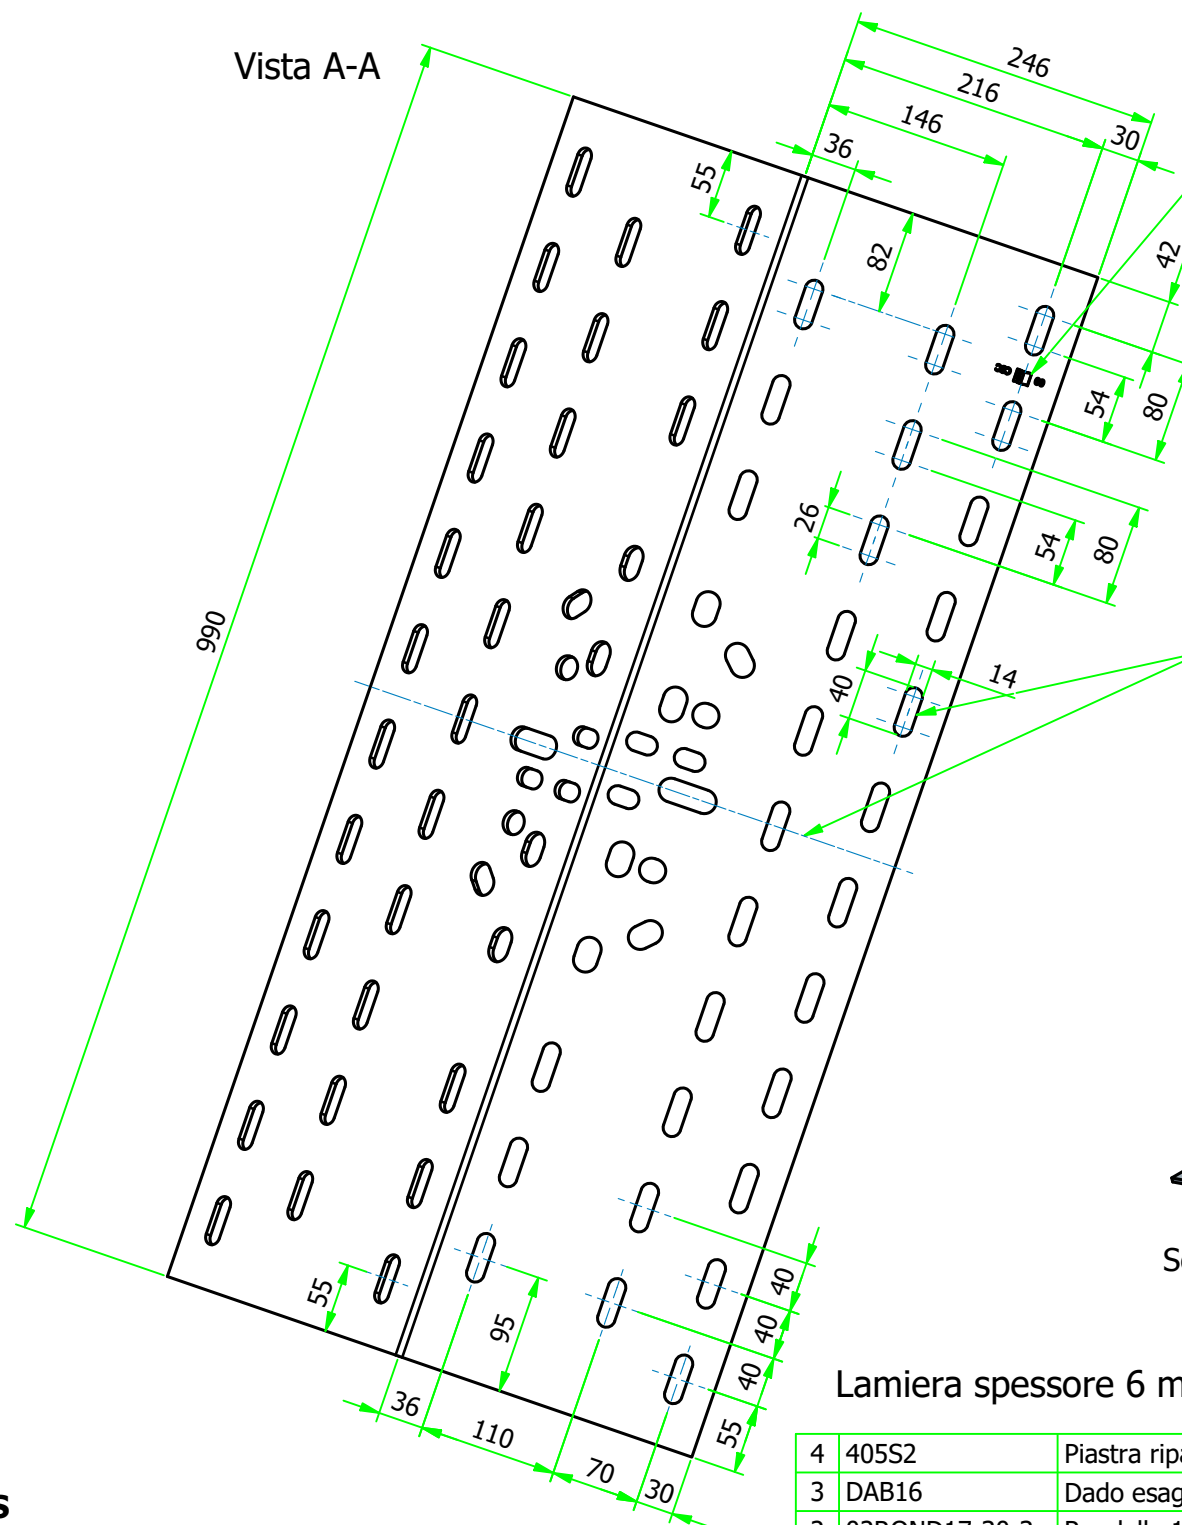

Dettaglio marcatura Scala 1:1

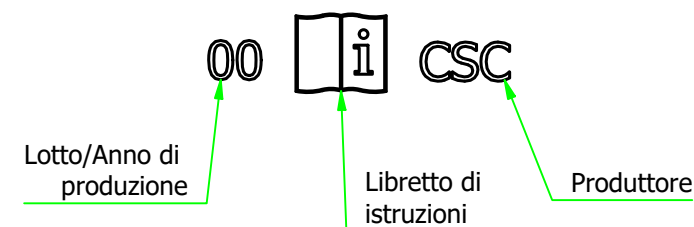

n°58 Asole Ø14x40
Salvo diverse indicazioni, le quote
di posizione asole sono simmetriche
rispetto l'asse indicato.

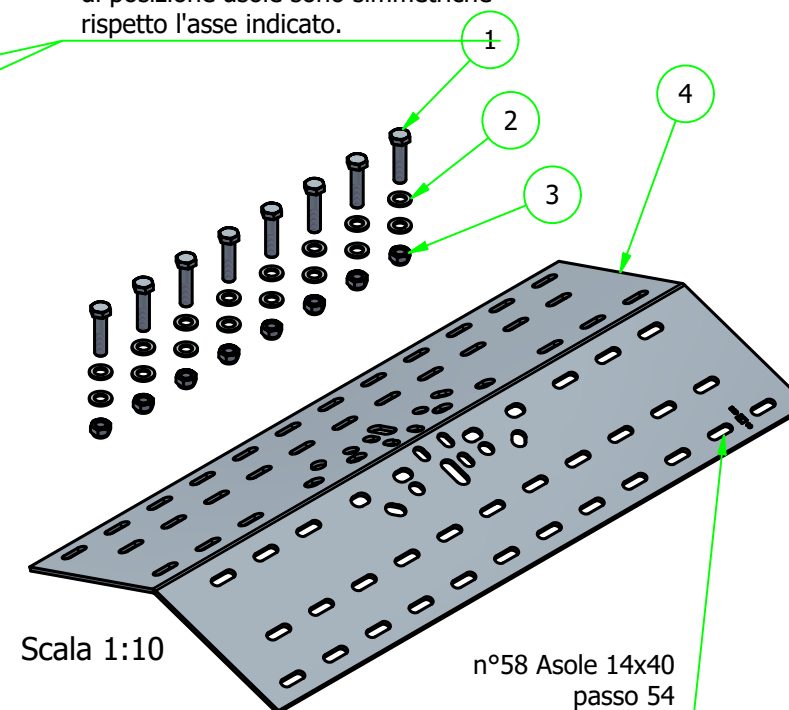

Lamiera spessore 6 mm

4	405S2	Piastra ripartitrice doppia falda 1000x500	S 235 JR (Fe 360 B)	1
3	DAB16	Dado esagonale autobloccante basso M16 UNI 7474	Commerciale	8
2	02ROND17-30-3	Rondella 17x30x3 UNI 6592	Commerciale	16
1	BU1655	Vite a testa esagonale 8.8 M16x55 UNI 5737	Commerciale	8
N°	CODICE	DESCRIZIONE	MATERIALE	Q.TÀ

N°	Data	Modifica	Richiesto da	Eseg. da
C.S.C. s.r.l.		Cliente:	N° Commessa	N° Sezione
ATTREZZATURE PER LA SICUREZZA		Sostituisce il:		
Via Europa, 1 - 42015 Correggio (Reggio Emilia) Italia		Sostituito dal:		
Tel. +39 0522 732009 - Fax. +39 0522 732059		Dimensioni lineari non tollerate seguire tolleranze generali UNI-ISO 2768 - v		
www.csoedilizia.com		Dimensioni lineari di smussi e raccordi non tollerate seguire tolleranze generali UNI-ISO 2768 - v		
Scala: 1:6		Note:		
Disegnato da: H.D.		Materiale: Composto		Trattamento: Zincatura a freddo
Data: 12/11/13		Peso kg. 22,56 kg		n° Pezzi:
Verificato da: E.B.		Descrizione: Piastra ripartitrice doppia falda 1000x500		Codice: 405S