


# 602-16M - LINEA VITA 16m BASE PIANA H 60cm ZINCATO

- N°2 PALO DI ESTREMITA' PIANO H 60cm  
ZINCATO (COD. 602)
- N° 1 PALO INTERMEDIO PIANO H 60cm  
ZINCATO (COD. 603)
- N°1 FUNE ACCIAIO ZINCATO Ø10mm 16m  
CON ESTREMITA' PIOMBATA (COD. 449)
- N°1 GRILLO ZINCATO (COD. 435)
- N°5 MORSETTO ZINCATO (COD. 434B)
- N°1 REDANCIA (COD. 432)
- N°1 TENDITORE ZINCATO (COD. 433)

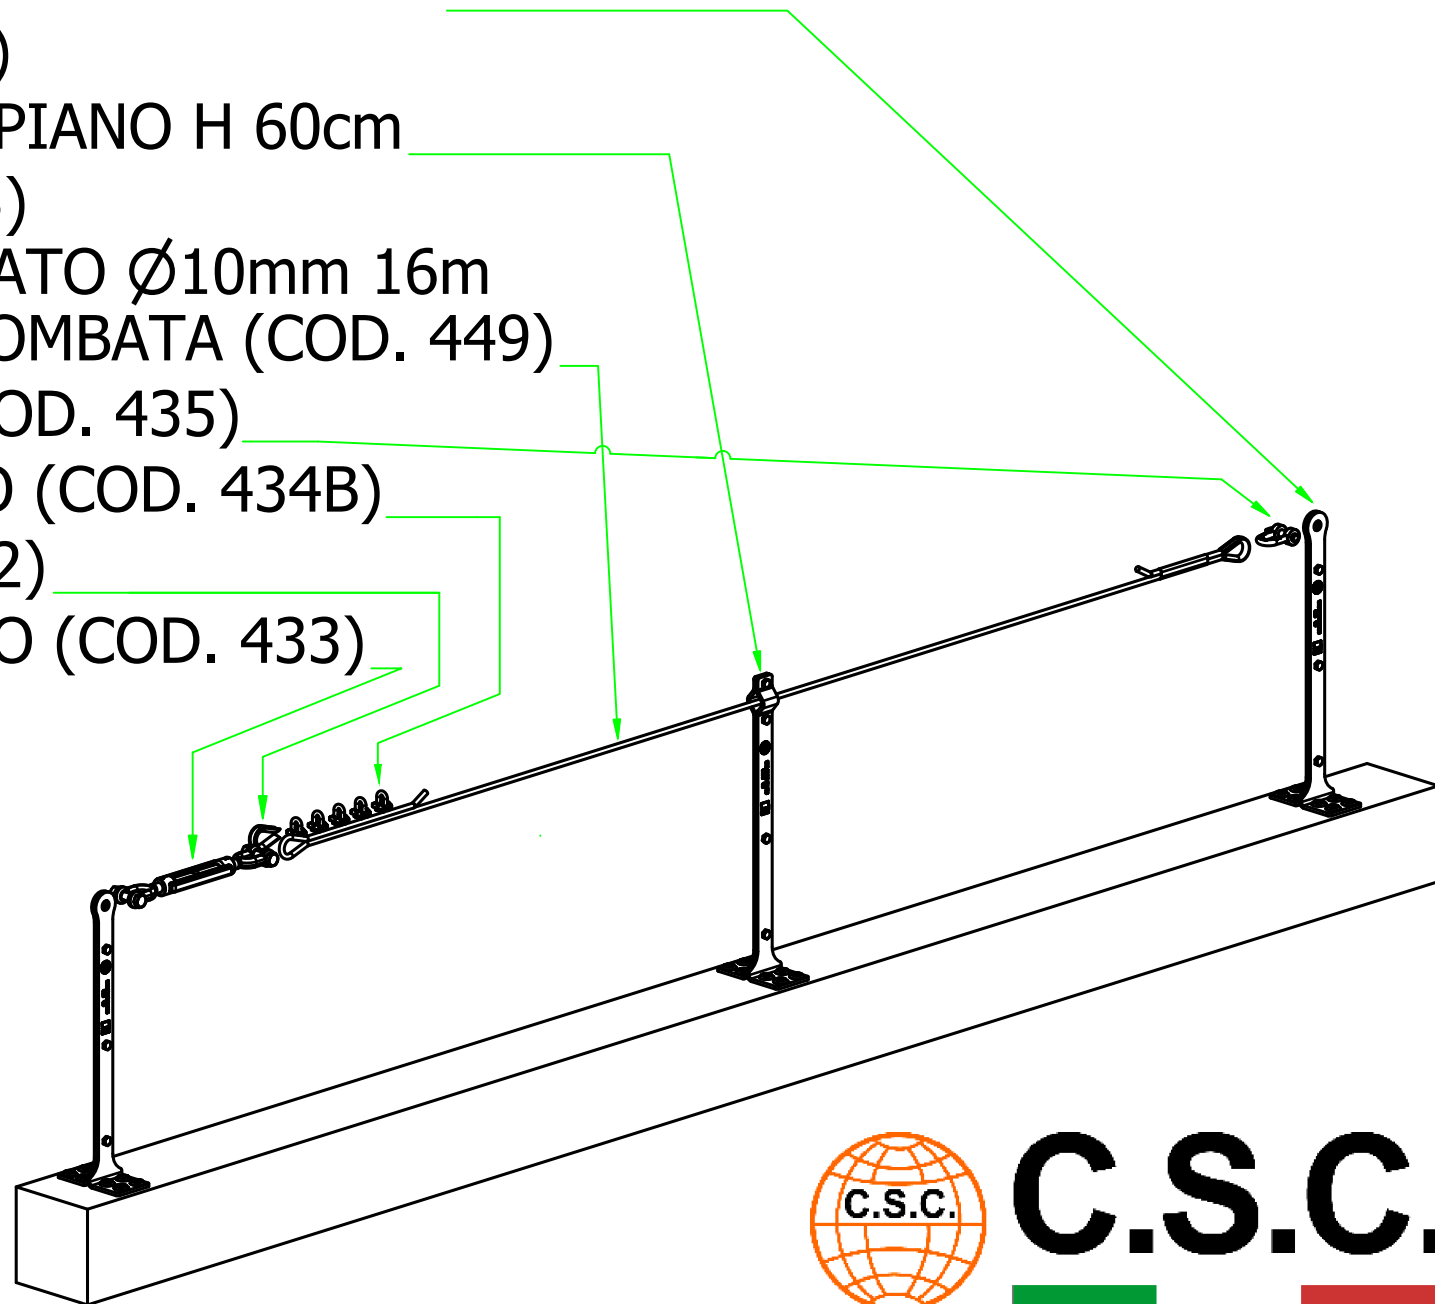

**C.S.C.**