


612-16M - LINEA VITA 16m BASE PIANA H 40cm ZINCATO

- N°2 PALO DI ESTREMITA' PIANO H 40cm
ZINCATO (COD. 612)
- N° 1 PALO INTERMEDIO PIANO H 40cm
ZINCATO (COD. 613)
- N°1 FUNE ACCIAIO ZINCATO Ø10mm 16m
CON ESTREMITA' PIOMBATA (COD. 449)
- N°1 GRILLO ZINCATO (COD. 435)
- N°5 MORSETTO ZINCATO (COD. 434B)
- N°1 REDANCIA (COD. 432)
- N°1 TENDITORE ZINCATO (COD. 433)

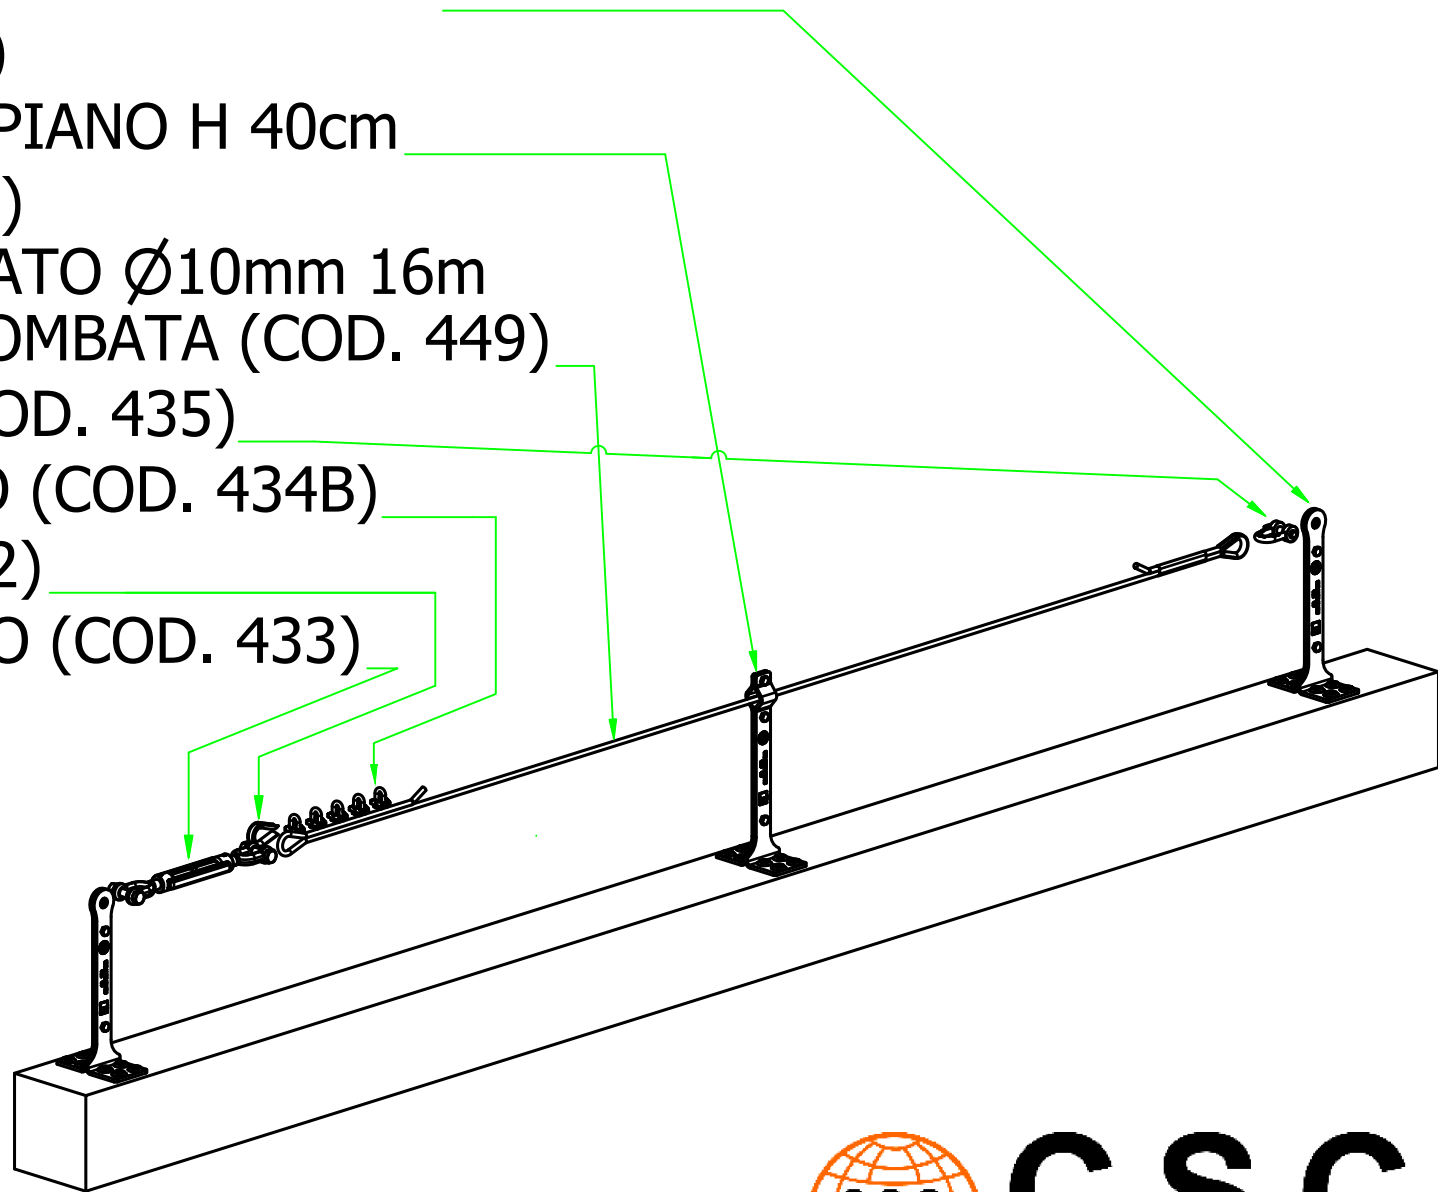

C.S.C.